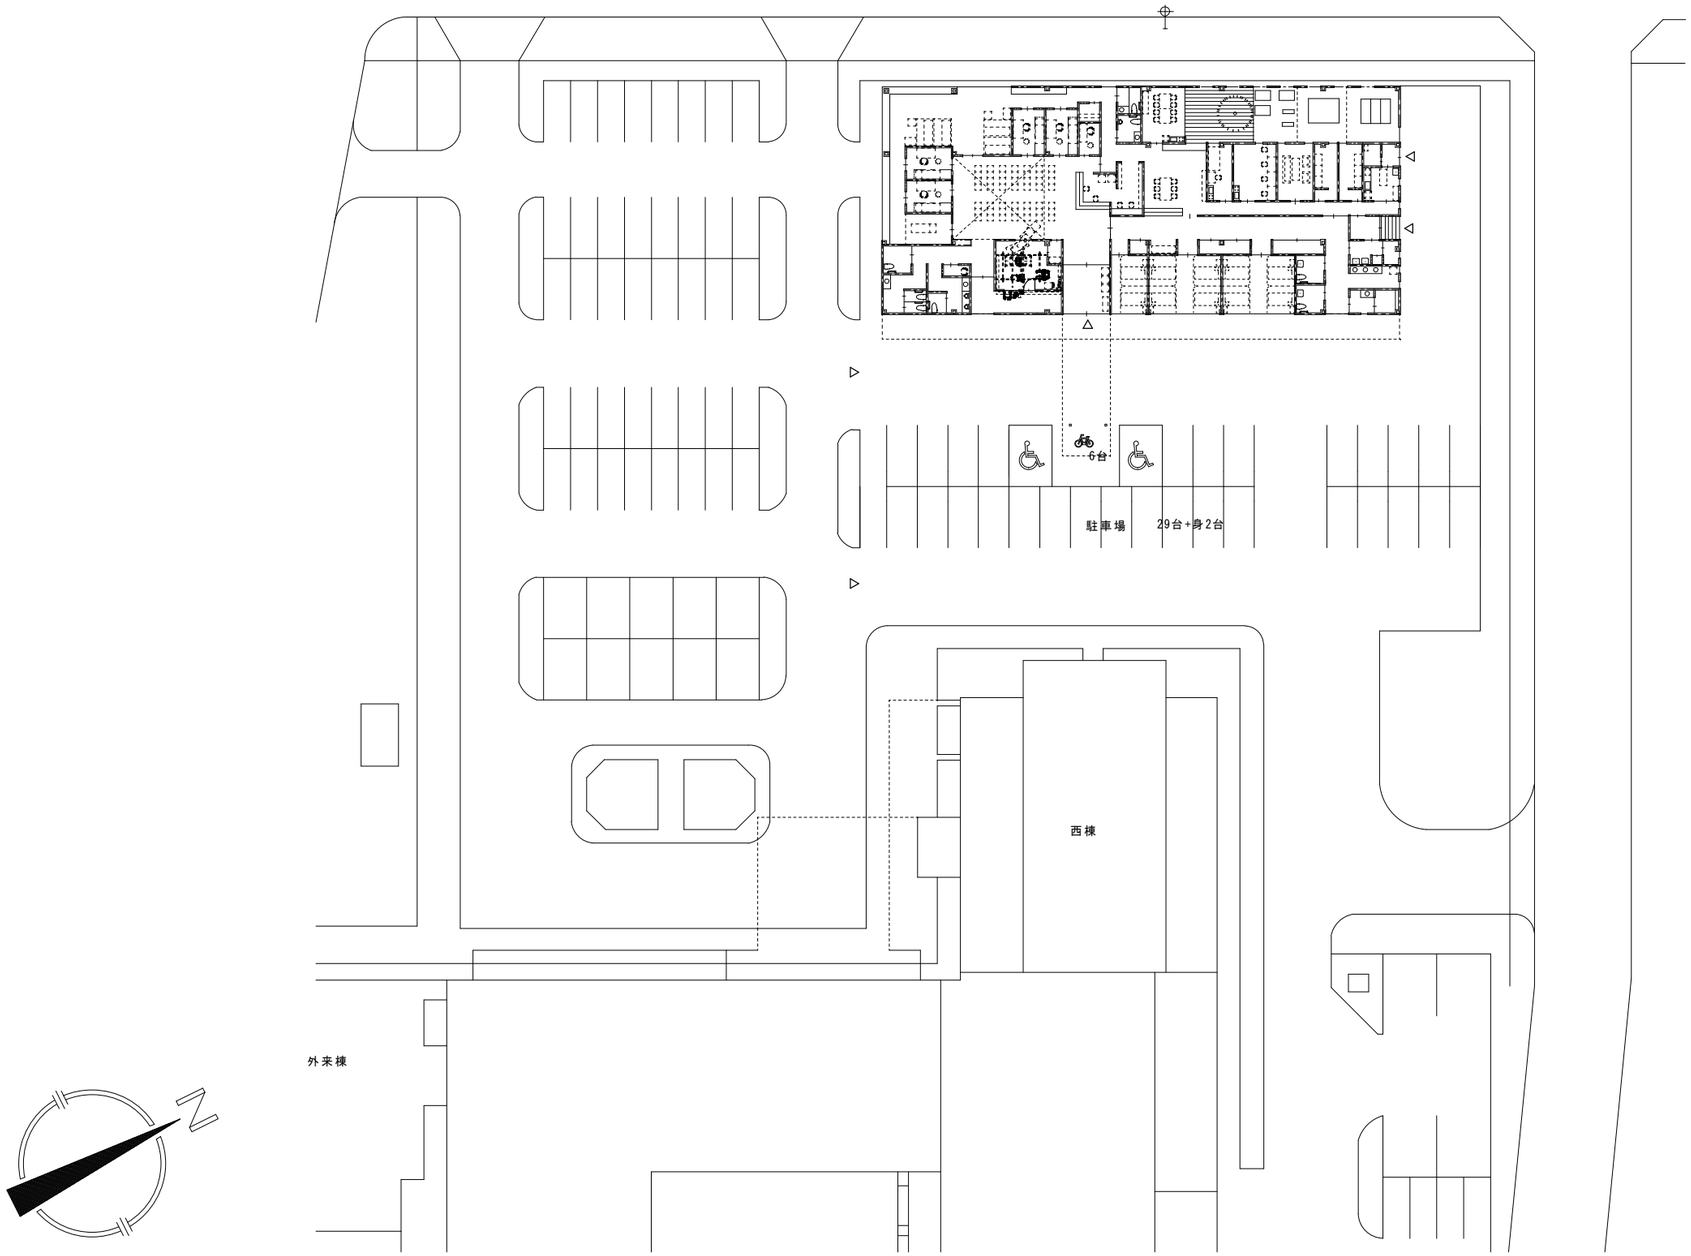

配置図　1：500

承認	設計	担当		縮尺	A1＝1:250 A3＝1:500	工事名称	分院（有床診療所）新築工事　基本設計業務	
				設計年月日		図面名称	配置計画	No.