




西側立面図 1 : 200

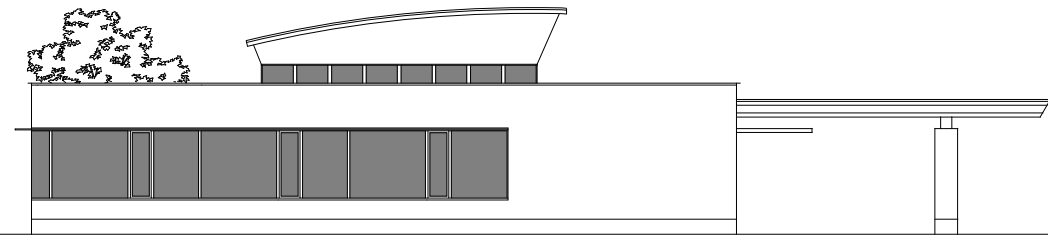

南側立面図 1 : 200

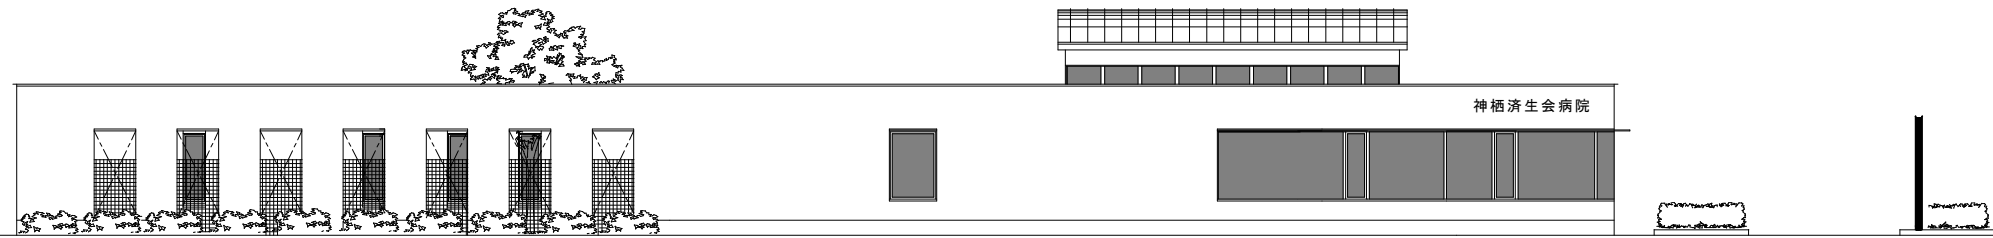

北側立面図 1 : 200

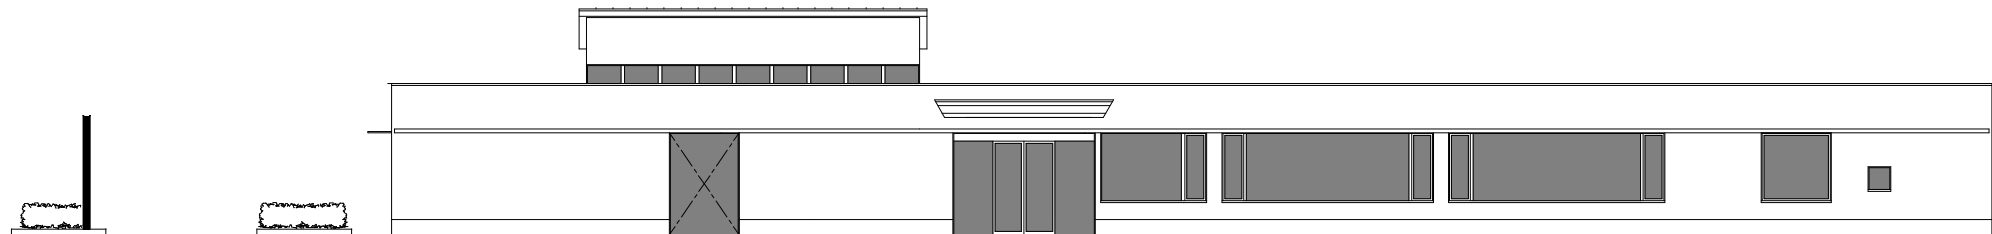

東側立面図 1 : 200

| | | | | | |
|-------------------|------------------------------|----------------------------|--------------|--------------|--------------|
| 図面名称 配置計画、平面計画 | 工事名称 分院（有床診療所）新築工事 基本設計業務 | 縮尺 A1=1:100 A3=1:200 | 設計者 設計年月日 | 監理者 監理年月日 | 図面No. No. |
| | 基本設計業務 | 設計者 設計年月日 | 監理者 監理年月日 | 図面No. No. | |