



⑦ 平板測量範囲 1,683.39m²

今回計画建物


番号	名称	建築面積	1階床面積	2階床面積	延べ床面積
⑦	病院付属棟	342.63m ²	326.52m ²	316.80m ²	643.32m ²

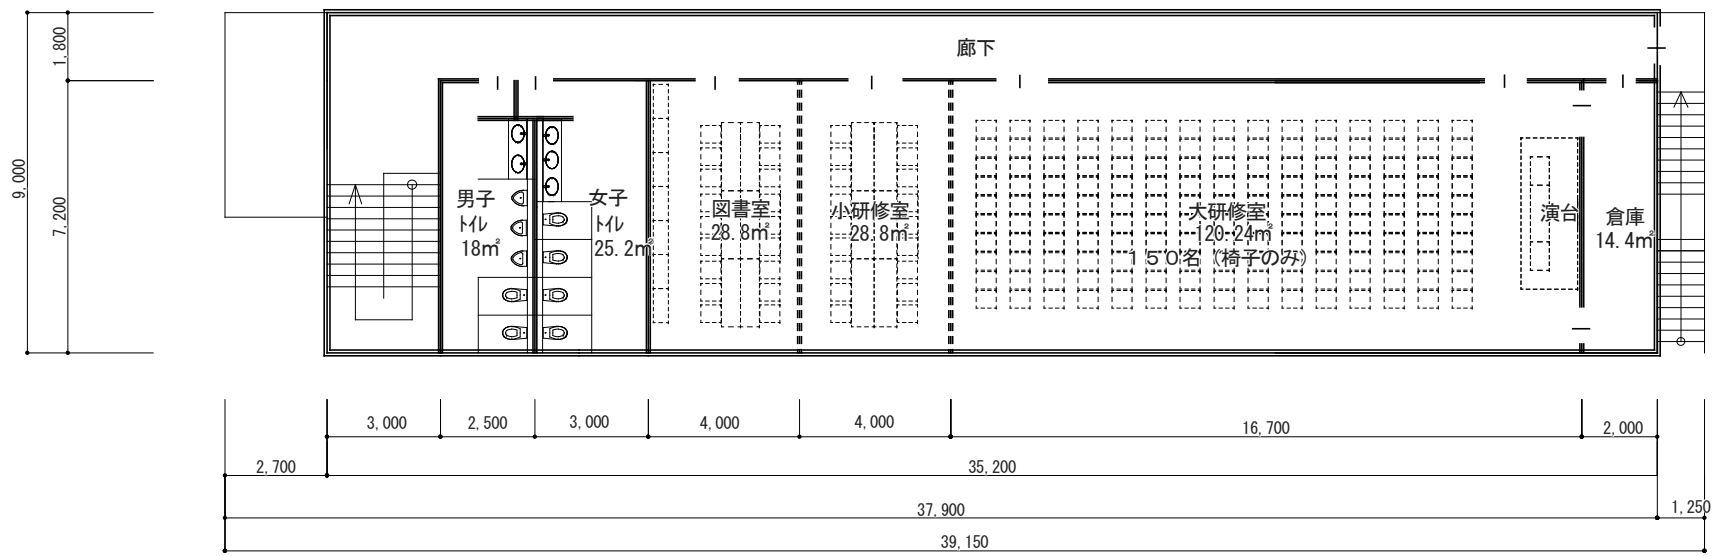

2階

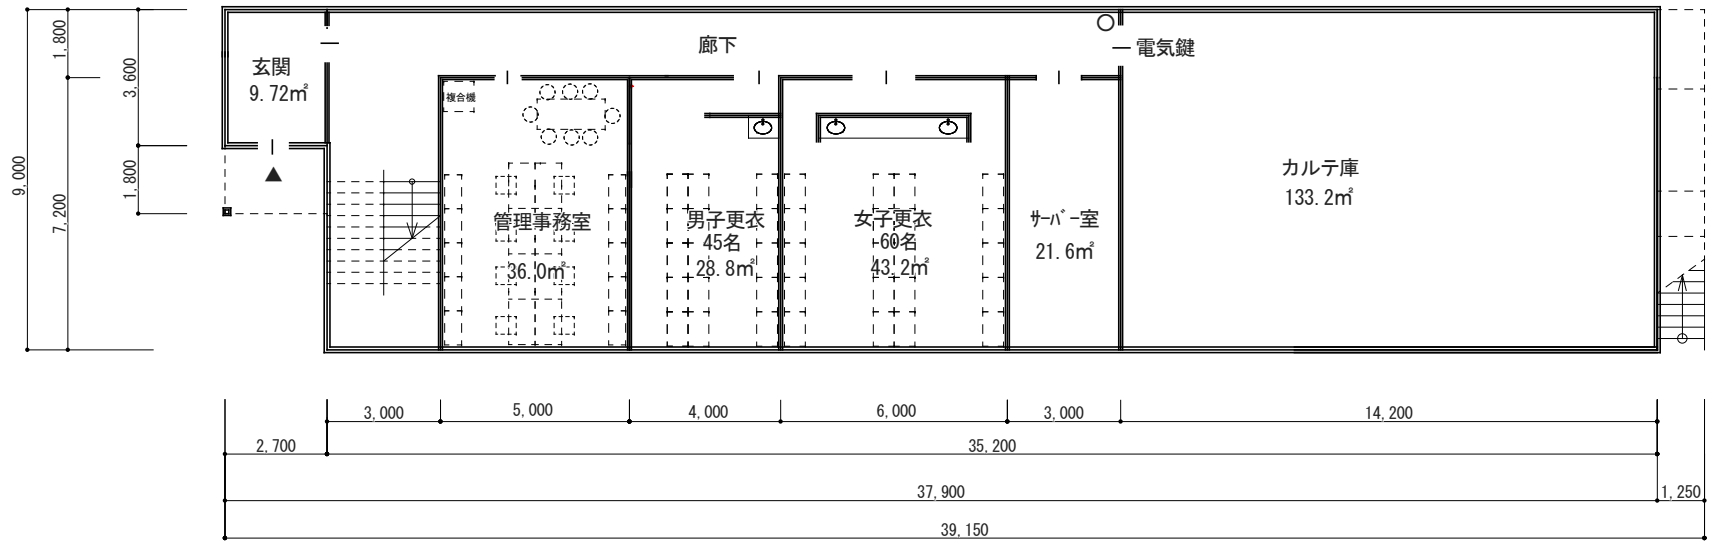

1階

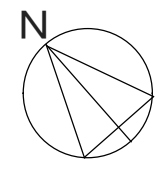

	延床面積	建築面積
2階	316.80㎡	1階床面積 326.52㎡ 玄関付き 4.86㎡
1階	326.52㎡	屋外階段 11.25㎡
合計	643.32㎡	342.63㎡